
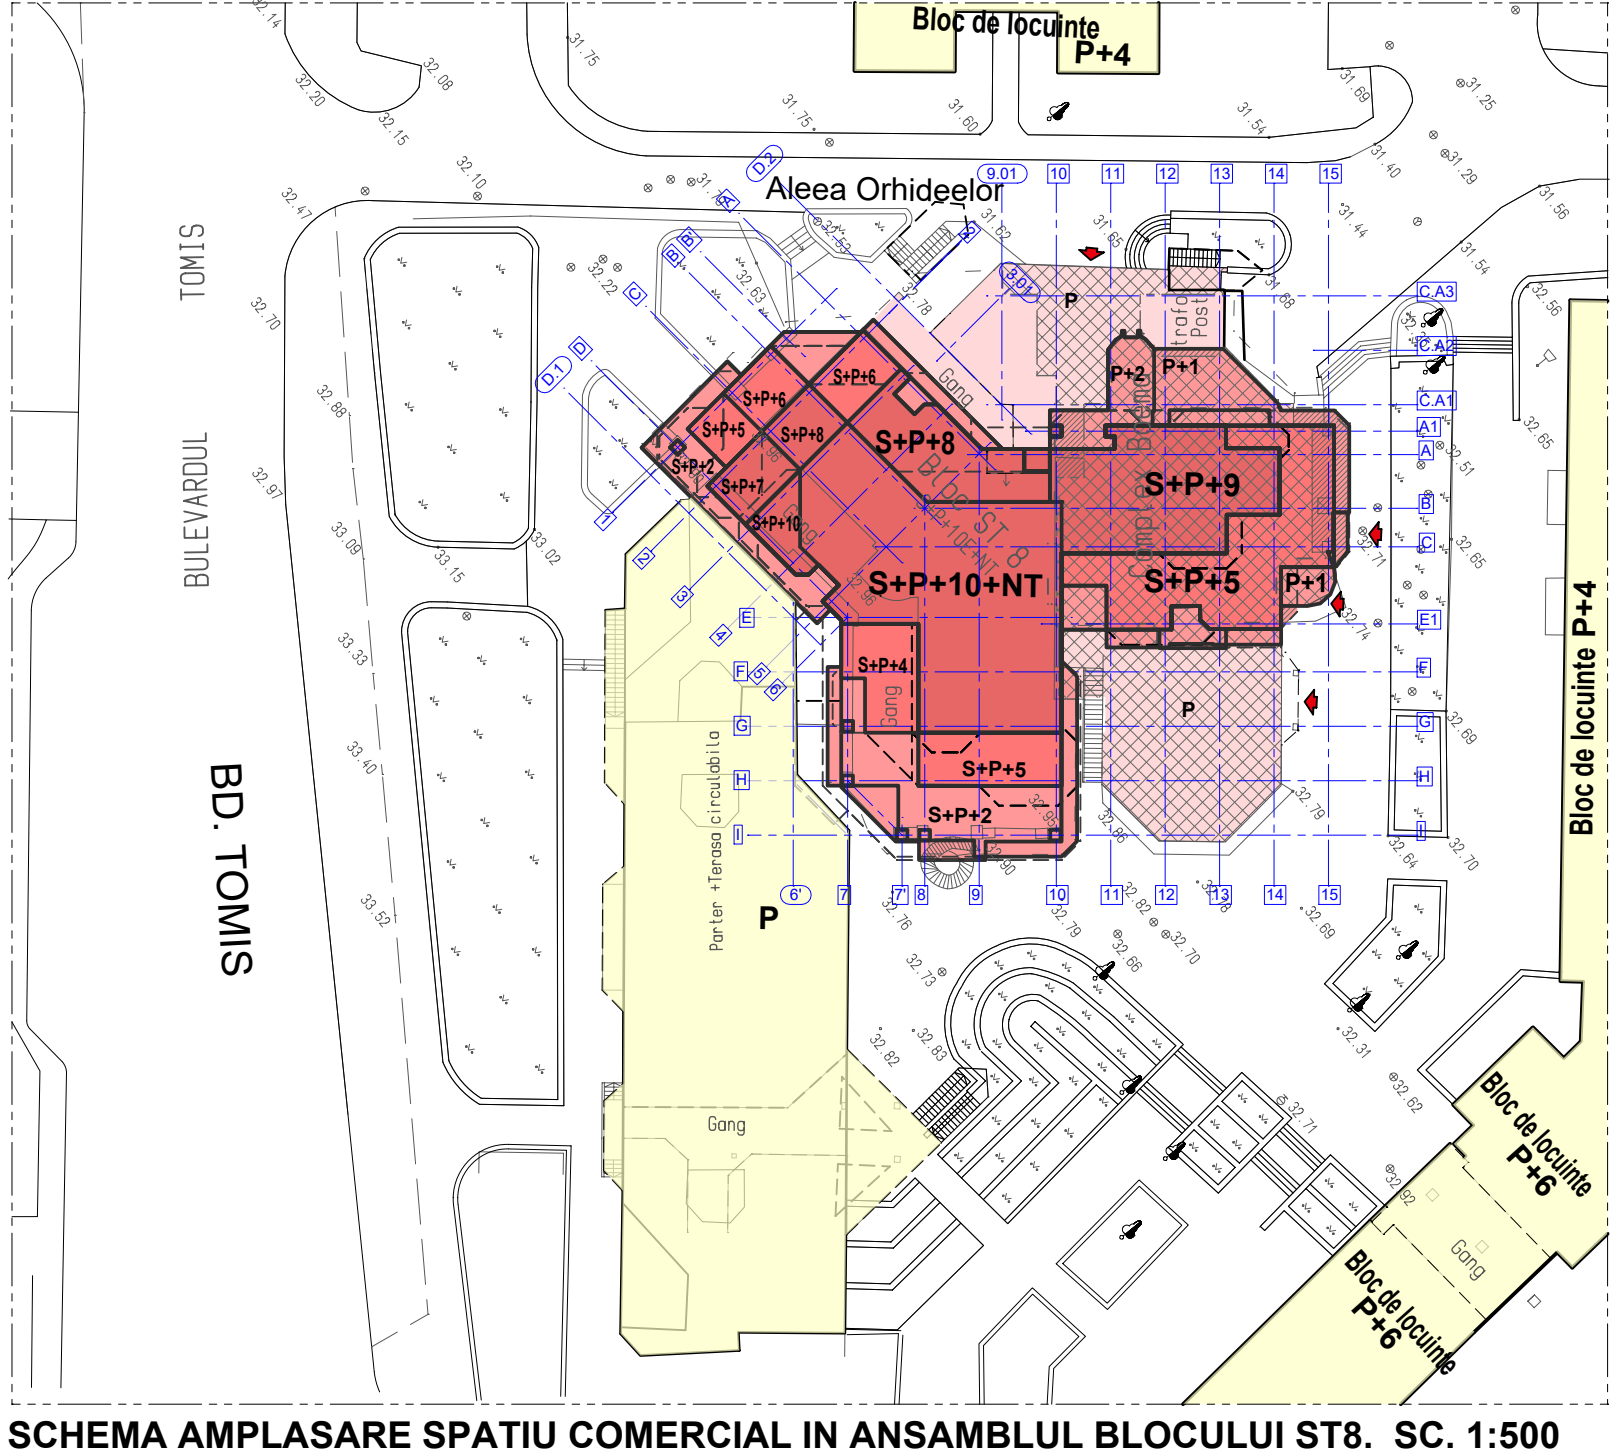


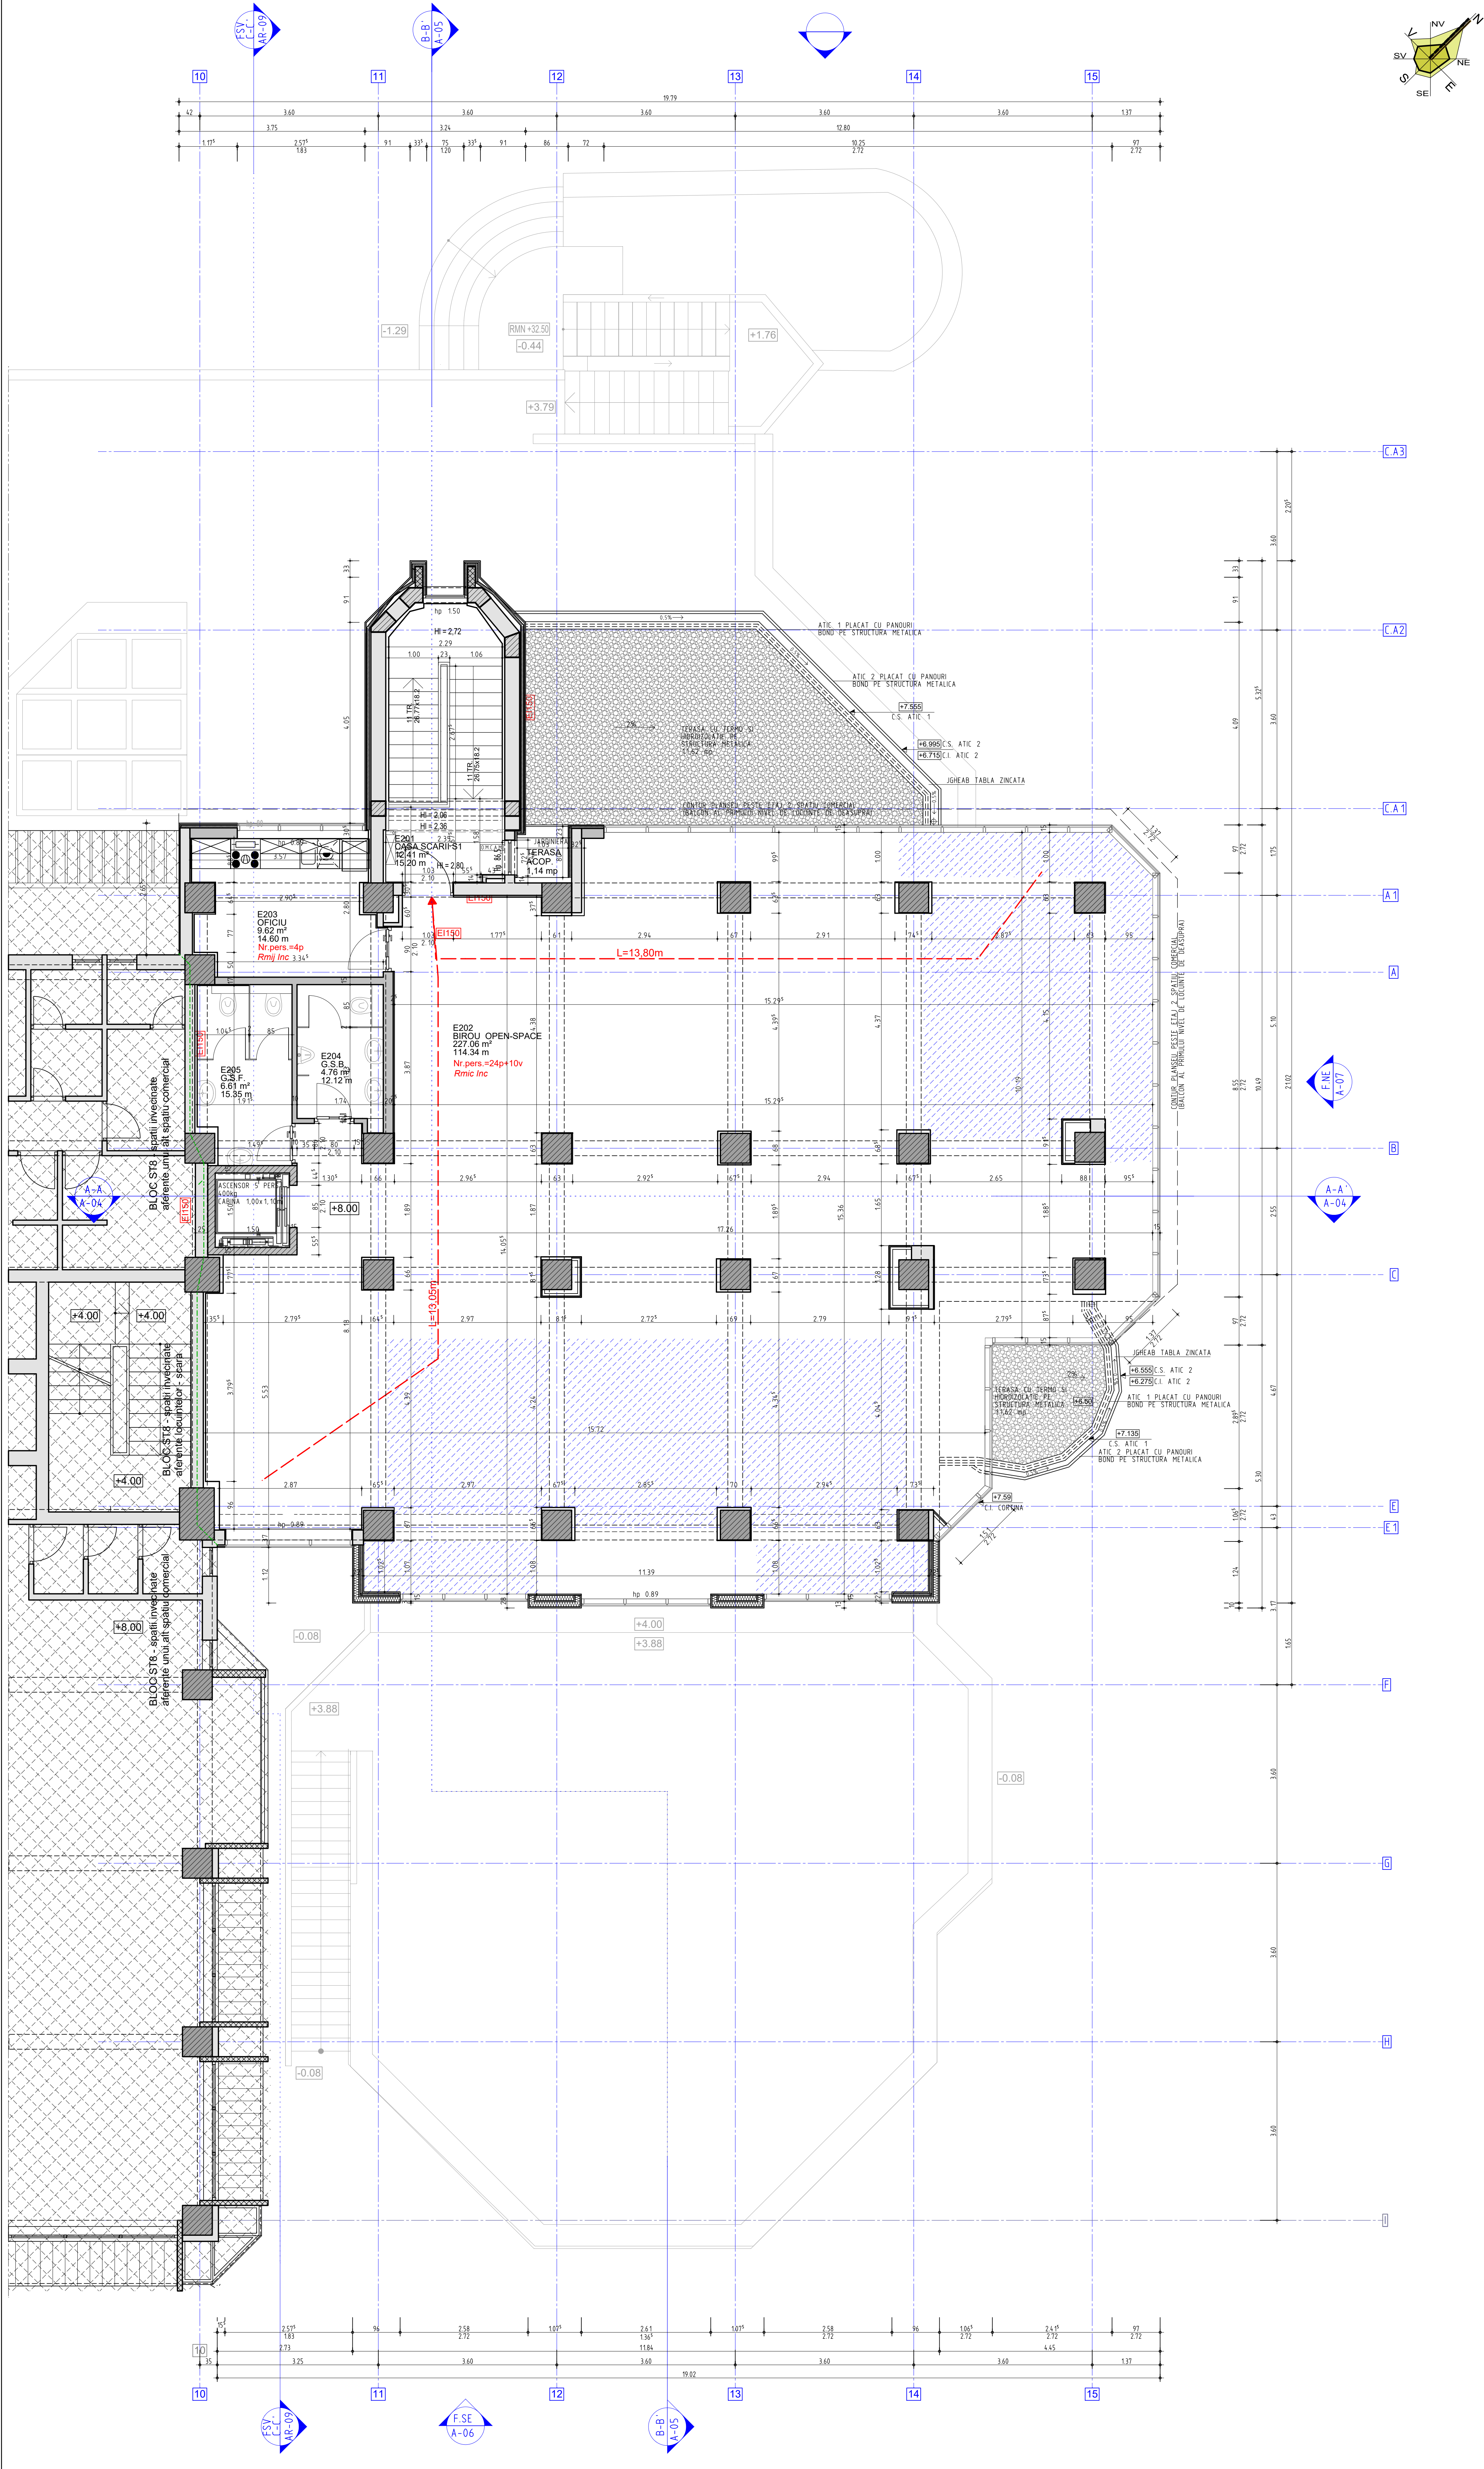

SCHEMA AMPLASARE SPATIU COMERCIAL IN ANSAMBLUL BLOCULUI ST8. SC. 1:500

SUPRAFETEE UTILE PROPUERE

Geometrie camera dupa Gauss-Elting

Denumire	Funcțiune	Supraf. baza [m²]	Inaltime [m]	Volum [m³]	Contur [m]
E201	CASA SCARII S2	12.406	2.830	35.108	15.187
E202	BIROU OPEN-SPACE	227.062	2.830	642.586	114.339
E203	OFICIU	9.618	2.830	27.218	14.599
E204	G.S.B.	4.784	2.830	13.448	12.740
E205	G.S.F.	6.615	2.830	18.720	15.353
Total ETAJ 2		260.465		737.116	171.608

SUPRAFETEE PROPUSE DUPA MODERNIZARE

SUPRAFETEE NIVEL ETAJ 2:
Ac = 298.63 mp
Ac ter. acoperita = 1.14 mp (pentru calcul CUT)
A nivel etaj 2 = 297.77 mp (pentru calcul CUT)
Au etaj 2 = 260.47 mp
Ad = 1122.58 mp

LEGENDA

	STALPI BETON ARMAT EXISTENȚI - CLASA C0 (CA1) SI RF MINIM 120 MINUTE (REI 120) SAU CONFORM NOTATIILOR IN CAZUL IN CARE TREBUIE SA FIE MAI MARE
	ZIDURI DE BCA / CARAMIDA EXISTENTE
	COTE DE NIVEL
	INALTIMI PARAPETI
	FERESTRE
	INDICATIVUL SECȚIUNII, FATADEI SAU DETALIULUI
	NUMARUL PLANSEI
	SPATII INVECINATE DIN BLOC ST8 CARE NU FAC OBIECTUL PREZENTULUI PROIECT

LEGENDA INTERVENȚIILOR PROPUSE

	ELEMENTE BETON ARMAT PROPUSE
	ZIDARIE BCA PROPUSA
	PERETI DIN GIPS-CARTON PROPUSE
	PLACARI CU GIPS-CARTON PROPUSE
	ELEMENTE DE PERETE DIN HPL PE SISTEM DE PRINDERE METALIC
	TERMOISOLAMENT CU VATA MINERALA INCOMBUSTIBILA
	ZONA DE COMPLETARE PLANSEI BA

LUCRARI PROPUSE:
- PERETI DIN BETON ARMAT PENTRU PUTUL LIFTULUI
- UMPLERE GOLURI PLANSEI CU BETON ARMAT
- RECOMPARTIMENTARI INTERIOARE CU PERETI DIN B.C.A.
- FATADA CORTINA
- TERMIZOLARE PERETI EXTERIORI
- INLOCUIRE/PROPUNERE FERESTRE CU TAMPLARE DIN ALUMINIU CU GEAM TRIPLU STRATIFICAT
- INLOCUIRE/PROPUNERE DE USI DIN HPL
- REABILITARE TERASE (TERMO SI HIDROIZOLATE) CU REALIZARE DE TERASE VERZI PARTIALE

FINISAJE INTERIOARE PROPUSE:
SALA MESE, BARI, PARADOSELA NATURALA/ARTIFICIALA
FINISAJ ANTIDERAPANT
- PERETI LAMINARI, TAPET, VOPSSEA LAVABILA
- TAVANE VOPSSEA LAVABILA, PLAFON SUSPENDAT GIPS/CARTON PE SCHELET METALIC
SCARI (RAMPE, PODESTE DIN B.A.), TREPTICE, CONTRATREPTICE, PODESTE: PIATRA NATURALA/ARTIFICIALA
FINISAJ ANTIDERAPANT
- PERETI VOPSSEA LAVABILA
- TAVANE VOPSSEA LAVABILA
- BALUSTRADE META, ELCOCAT
BIROURI:
- PARADOSELI: COVOR PVC, SCARPE PVC
- PERETI TAPET, VOPSSEA LAVABILA
- TAVANE VOPSSEA LAVABILA, PLAFON SUSPENDAT GIPS/CARTON PE SCHELET METALIC
GRUPURI SANITARE:
- PARADOSELI: GRESIE PORTELANATA
- ANTIDERAPANTA, PE SUPORT HIDROIZOLAT, CU PANTIE 1% SPRE SIFON PARADOSELA
- PERETI FAINTA
- TAVANE VOPSSEA LAVABILA, PLAFON SUSPENDAT GIPS/CARTON HIDROIZOLAT PE SCHELET METALIC
CAMERA DESEURI:
- PARADOSELI: MOZAIAC TURNAT CU SCARPE ROTUNTE
- PERETI FAINTA CU ROSTURI INVELETE
- DOTARE: ROBINET SI SIFON DE PARADOSELA (PANTIE PARADOSELA 1% SPRE SIFON)

NOTA:
1. Ghelele verticale pentru conducte si cabluri, la trecerea lor prin plansele vor avea inchise spatiile dintre conducte sau cabluri, cu elemente C0 (CA1), rezistente la foc minimum 30 de minute (EI30).
2. Tabele de vizitare trebuie sa fie C0 sau C1 (CA1 sau CA2a).
3. Pentru usi si ferestre vezi taboulurile de tamplarie plansele DA-01
4. Pentru finisajele interioare vezi taboulurile de finisaje plansele DA-02
NOTA: Ghelele G15, G8, G13 aferente instalatiilor apartamentelor se vor investiga la momentul deconectarii si se vor reconfigura dupa caz, fara a afecta instalatiile apartamentelor de la etaj.
Ghelele G16, G17 aferente etajelor 1 si 2 ale spatului comercial propus spre modernizare se vor desface si reconfigura conform noilor instalatii propuse.

LEGENDA P.S.I.

	HIDRANTI DE INCENDIU
	INCAPERI CU RISC MARE DE INCENDIU INCAPERI CU RISC MIJLOCU DE INCENDIU INCAPERI CU RISC MIC DE INCENDIU
	INDICATII PRIVIND REZISTENTA LA FOC A PERETILOR STRUCTURALI SAU DE COMPARTIMENTARE. EXEMPLU: EI150 - EI MINIM 2 ORE 30 MINUTE
	USI MOBIL CU DESCHIDERE AUTOMATA SI MANUALA
	USI CU EI MINIM 60 MINUTE CU DISPOZITIV DE AUTONCHIDERE USI CU EI MINIM 90 MINUTE CU DISPOZITIV DE AUTONCHIDERE

STALPI METALICI PORTANTI DIN ZONA DE NORD-VEST SI AI SCARII S2 VOR FI CO (CA1) SI PROTEJATI LA FOC 120 MINUTE, GRINDELE METALICE ALE ACOPERISULUI DIN ZONA DE NORD-VEST SI DEASUPRA SCARII S2 CO (CA1) SI VOR FI PROTEJATE LA FOC 30 MINUTE.
ACOPERISURILE AUTOPORTANTE (PARA POD) DIN ZONA DE NORD-VEST SI DEASUPRA SCARII S2 VOR FI CO (CA1) SI PROTEJATE LA FOC 15 MINUTE.

SPATIILE COMERCIALE/SERVICIIBIROURI SUNT PREVZUTE CU:
- INSTALATIE DE STINGERE A INCENDIULUI - HIDRANTI DE INCENDIU
- INSTALATIE DE AVERTIZARE A INCENDIULUI
- INSTALATIE DE AVERTIZARE ANTISISMICITATE

SPATIULUI ADMINISTRATIV(BIROU OPEN-SPACE ESTE DESPARTIT DE RESTUL SPATIULUI (SPATIUL COMERCIAL, ZONA ACCES LOCUINTE) CU PERETI CU REZISTENTA LA FOC EI 150.

NUMAR PERSOANE ESTIMAT IN SPATIUL ADMINISTRATIV(BIROU OPEN-SPACE LA ETAJUL 1 = 38
(28 PERMANENTI + 10 VISITATORI POSIBILI)

NUMAR DE FLUXURI DE EVACUARE NECESAR
- 1 PENTRU SPATIUL ADMINISTRATIV(BIROU) (38 pers. de la et. 2) / 80 pers./flux = 0.475)

NUMAR DE FLUXURI DE EVACUARE PROPUSE = 1

NUMAR DE CAI DE EVACUARE = 1
SE VOR AMPLASA MINIM 2 STINGATOARE PORTATIVE PF6 UNIFORM REPARTIZATE
A8 CU PULBERE SI BIODIOL DE CARBON SAU SPUMA

REVIZIA	NUME	DATA	CONTINUTUL REVIZIEI
1			
2			
